


WEDDAA

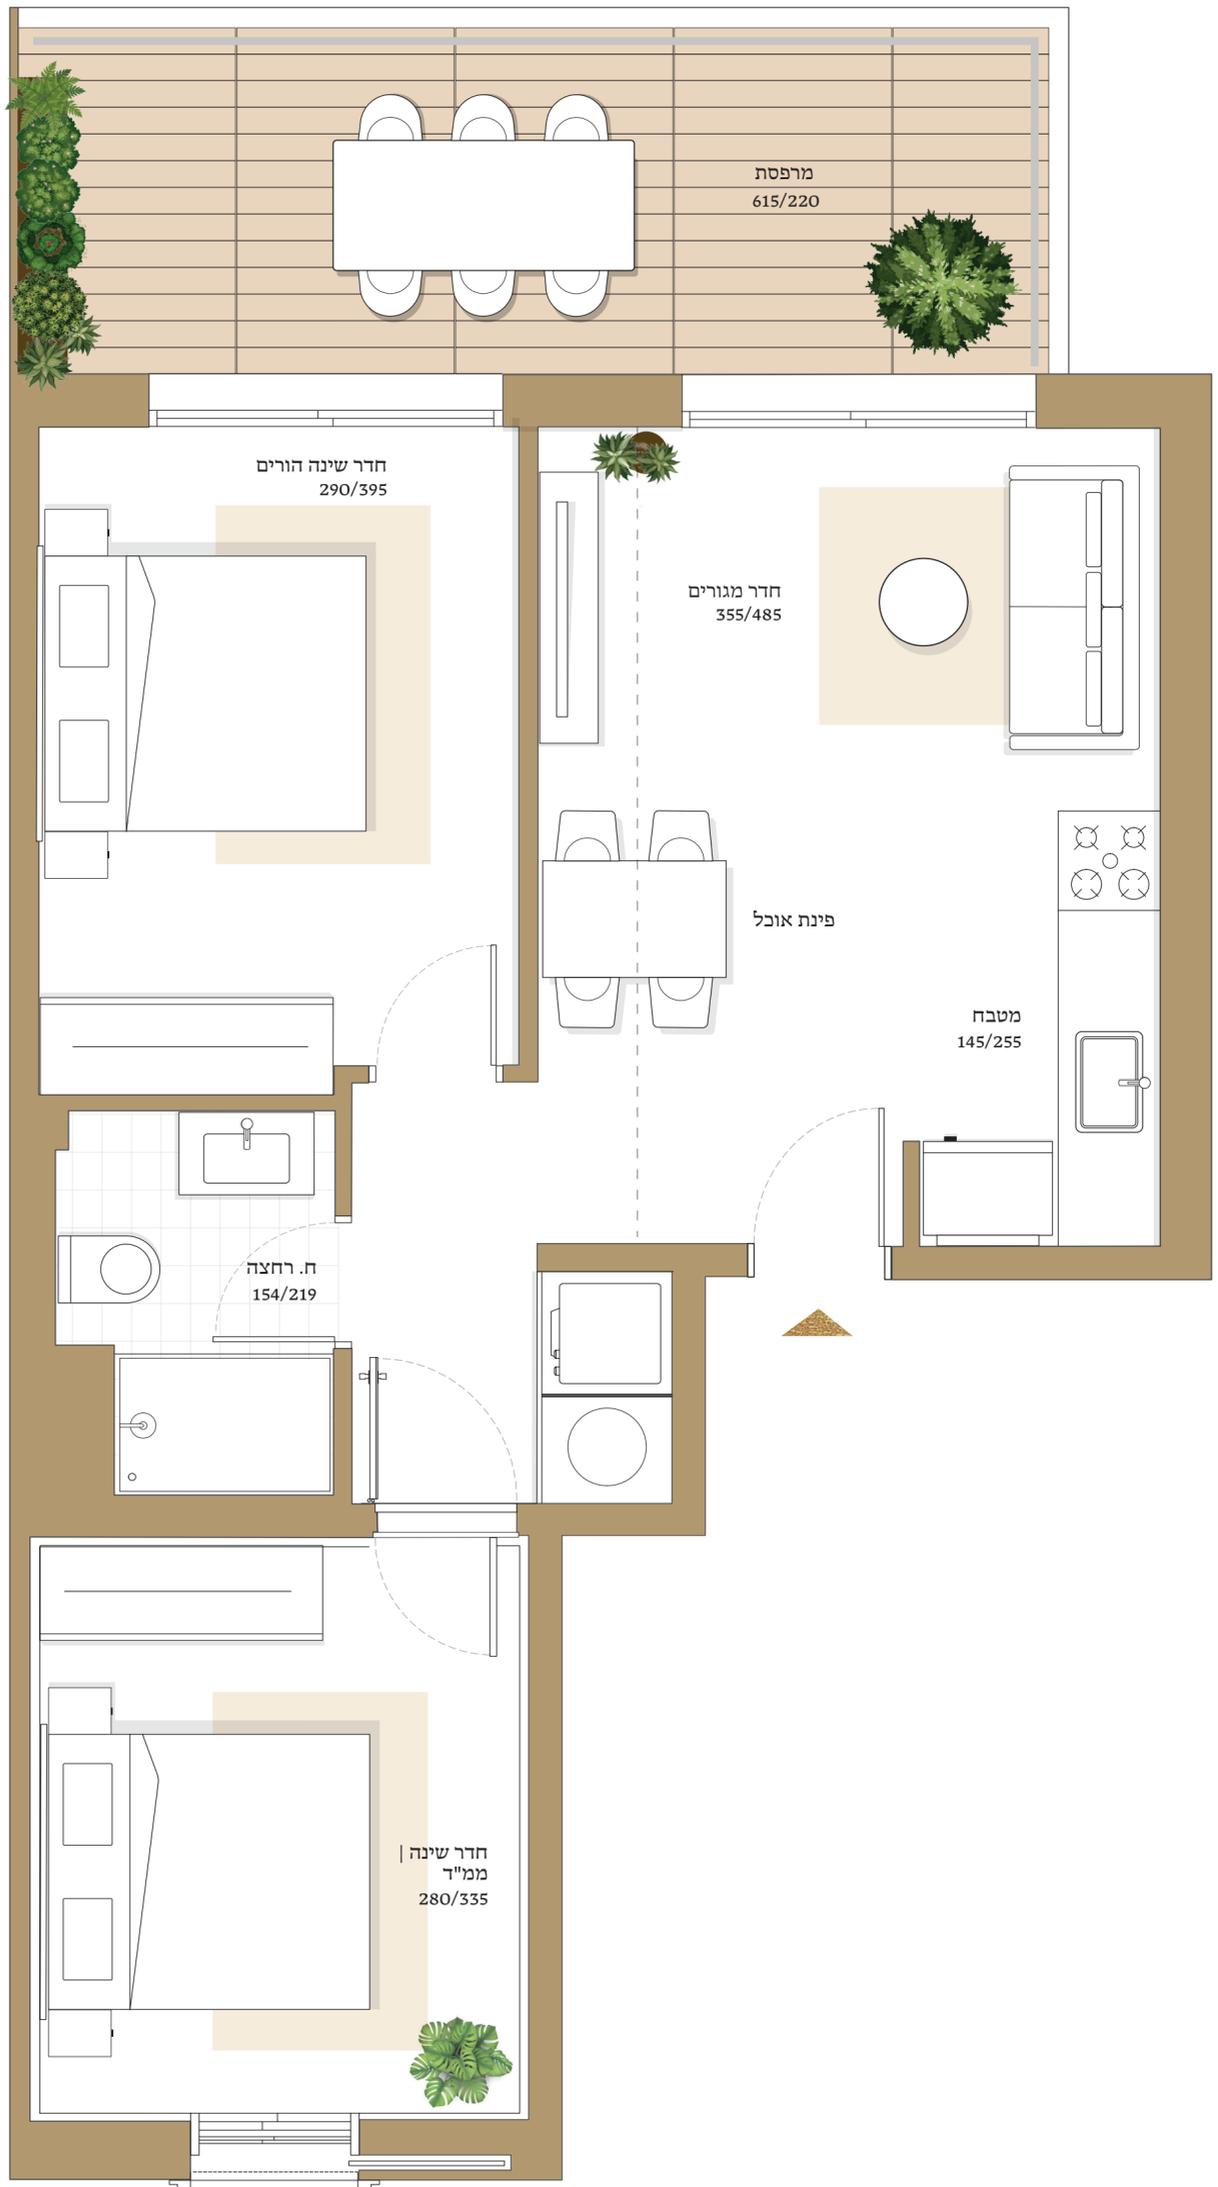

המוצג בפרוספקט זה, לרבות הדמיות, ריהוט, אביזרים, מידות והתכנונות הרעיוניות הינה לצורך המחשה בלבד. רק חוזה המכר שאליו יצורפו מפרט טכני ותכנית מכר יחייבו את החברה. * תכנית זו אינה מהווה מצג או הצעה ולא תהיה חלק מתנאי ההתקשרות וההסכם בין הצדדי * ט.ל.ח

All contents presented in this prospectus, including renderings, furnishings, accessories, dimensions, and conceptual plans, are provided solely for illustrative purposes. Only the final sales contract, to which the sales plan and technical specifications are attached, will be binding upon the company. *This plan does not constitute a presentation or an offer and does not constitute part of the terms of engagement or the agreement between the parties. *E&OE.

56 מ"ר sqm

Entrance B
Floors 4-7


APT. 8,10,11,12
3 ROOM APARTMENT

14 sqm Private Terraces

כניסה ב'
קומה 4-7

דירה 8,10,11,12
דירת 3 חדרים

14 מ"ר מרפסת

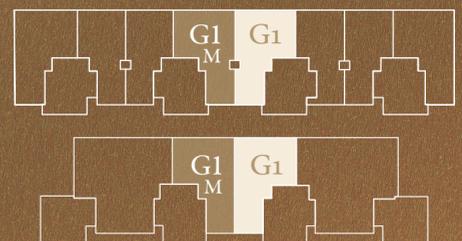

G1