

# WENELIA




המוצג בפרוספקט זה, לרבות הדמייות, היהוט, אביזרים, מידות והתכנויות הרעיוניות הינה לצורך המחשה בלבד. רק תווה המכר שאליו יצורפו מפרט טכני ותכנית מכר יחייבו את החברה. \* תכנית זו אינה מהווה מצג או הצעה ולא תהיה חלק מתנאי ההתקשרות וההסכם בין הצדדי \* ט.ל.ח.

All contents presented in this prospectus, including renderings, furnishings, accessories, dimensions and conceptual plans, are provided solely for illustrative purposes. Only the final sales contract, to which the sales plan and technical specifications are attached, will be binding upon the company. \* This plan does not constitute a presentation or an offer and does not constitute part of the terms of engagement or the agreement between the parties. \*E&OE.


109 מ"ר sqm

Entrance A  
7 Floor  
APT.12  
4 ROOM APARTMENT  
14 sqm Private Terraces  
112 sqm Private Rooftop

כניסה א'  
קומה 7  
דירה 12  
דירת 4 חדרים  
14 מ"ר מרפסת  
112 מ"ר גג פרטי

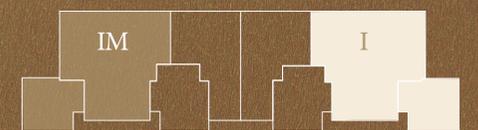

I

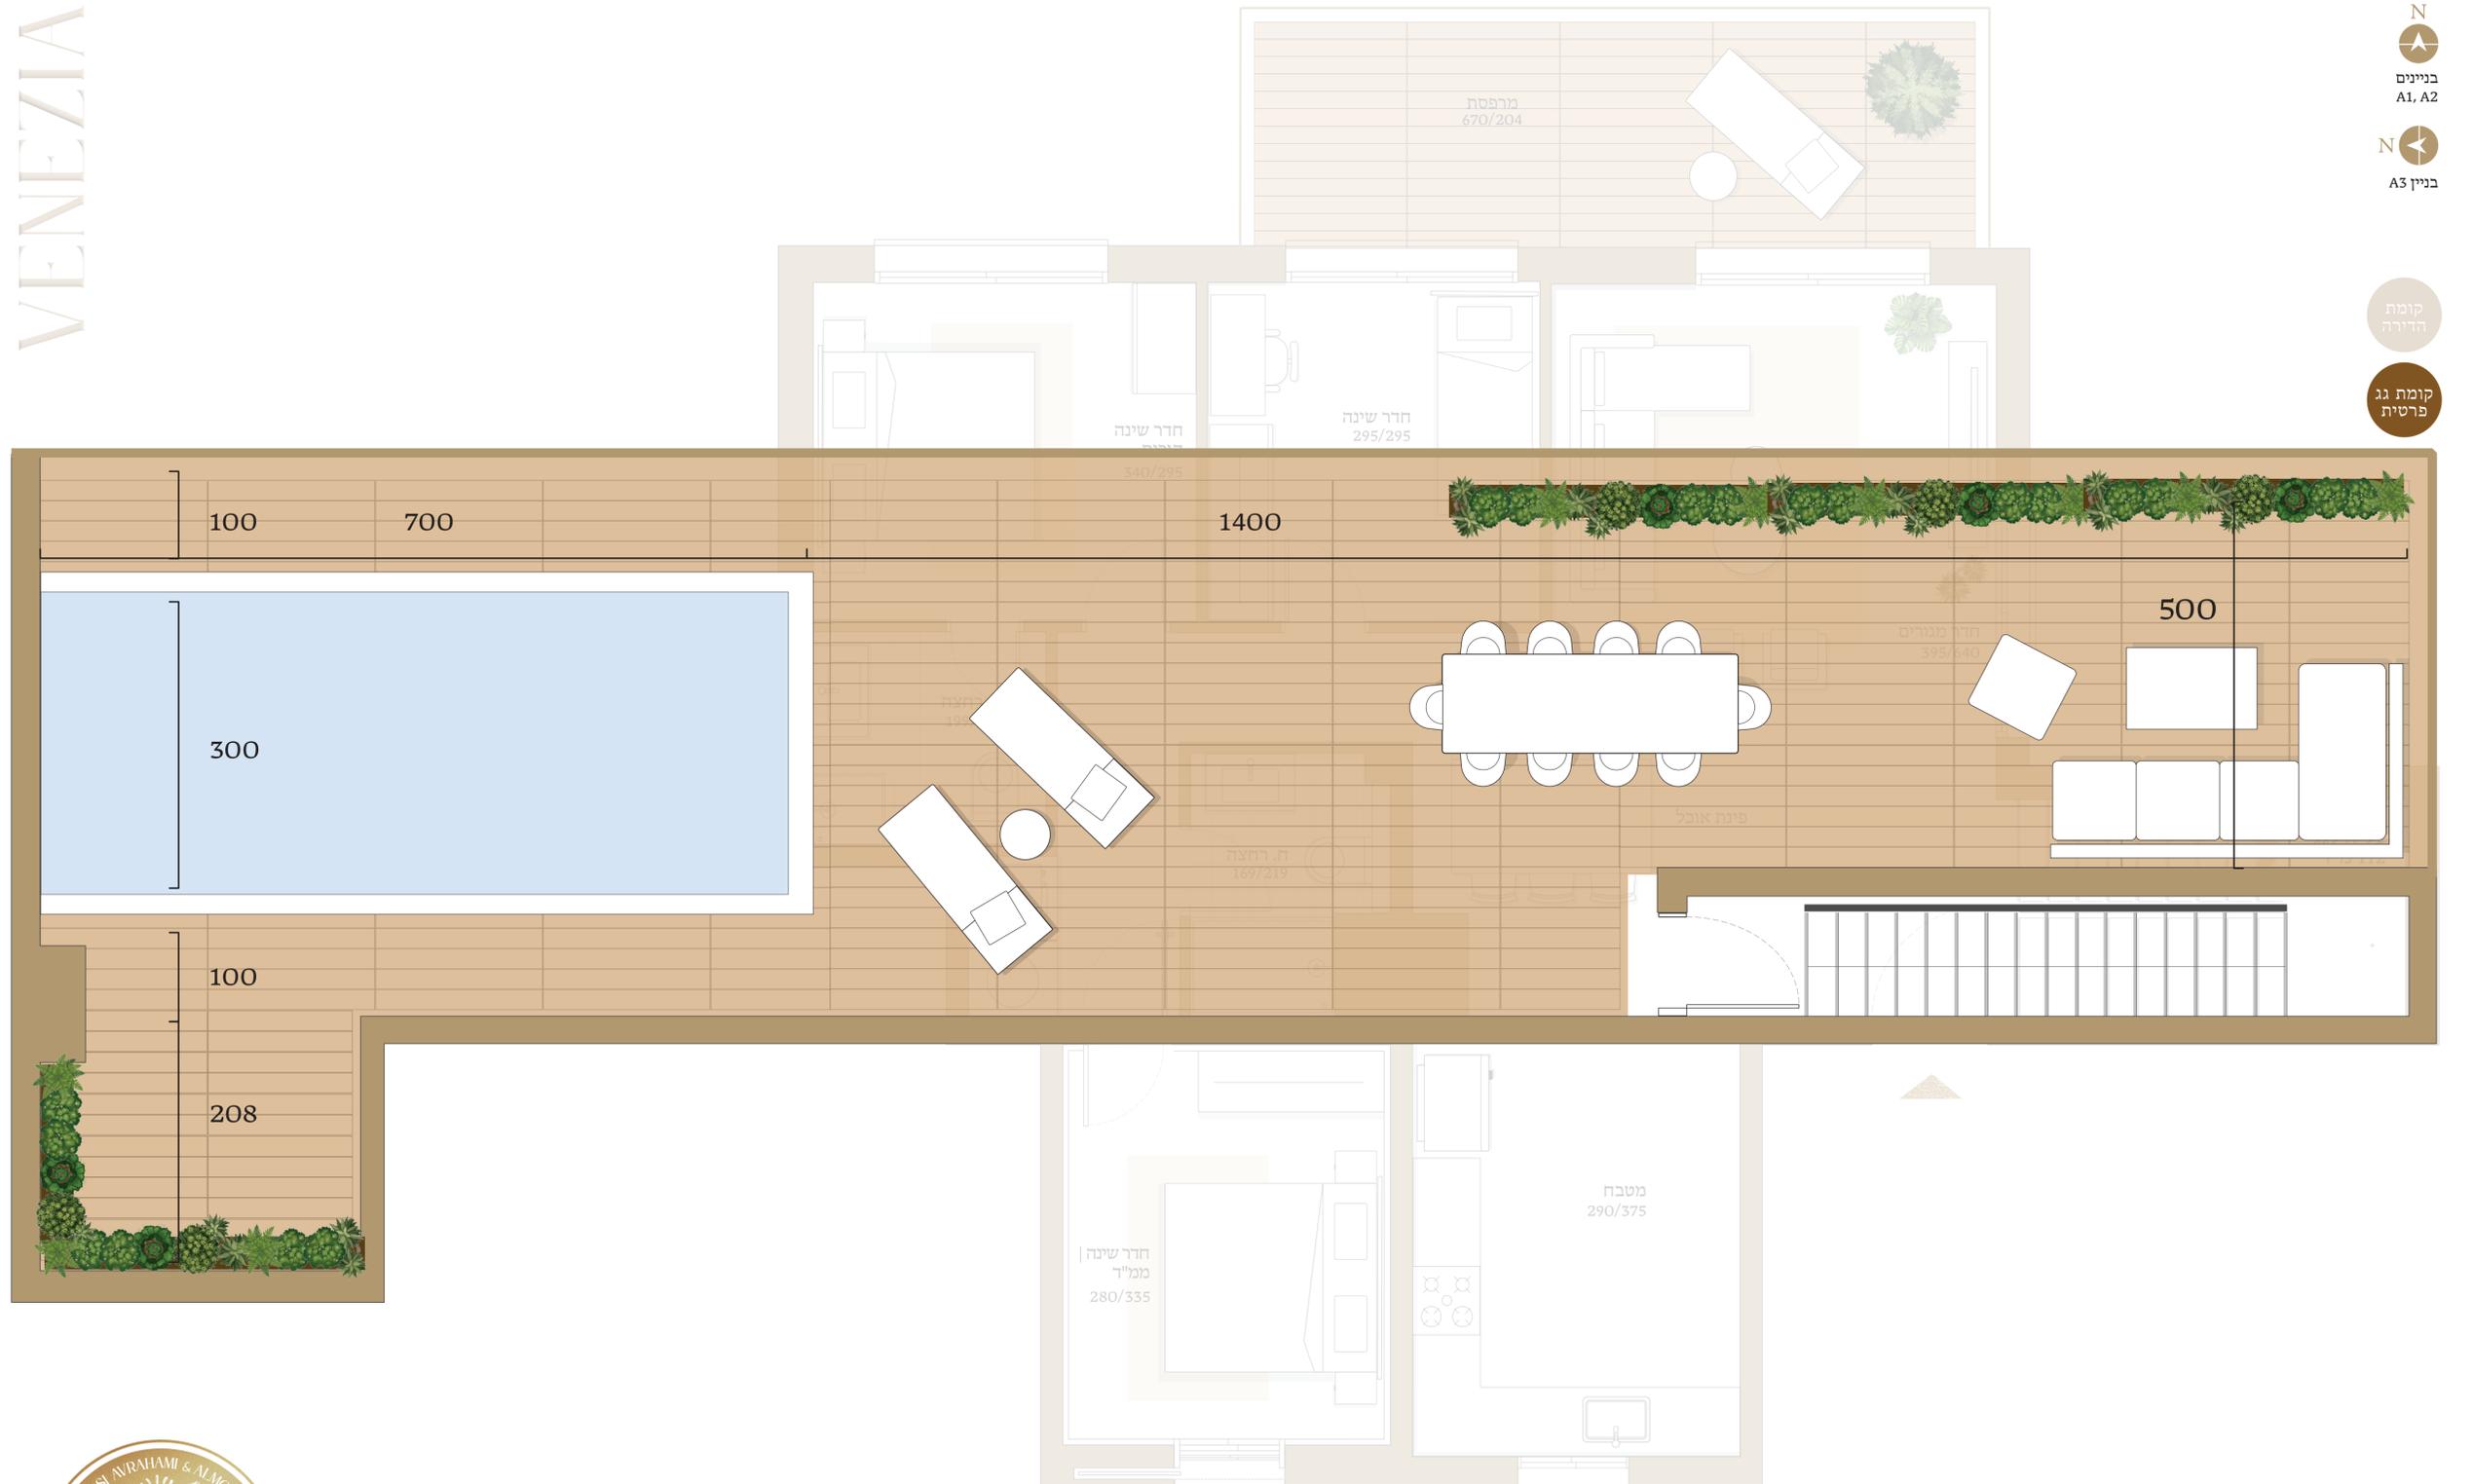

המוצג בפרוספקט זה, לרבות הרמייות, היהוט, אביזרים, מידות והתכנויות הרעיוניות הינה לצורך המחשה בלבד. רק תווה המכר שאליו יצורפו מפרט טכני ותכנית מכר יחייבו את החברה. \* תכנית זו אינה מהווה מצג או הצעה ולא תהיה חלק מתנאי ההתקשרות וההסכם בין הצדדי \* ט.ל.ח.

All contents presented in this prospectus, including renderings, furnishings, accessories, dimensions, and conceptual plans, are provided solely for illustrative purposes. Only the final sales contract, to which the sales plan and technical specifications are attached, will be binding upon the company. \* This plan does not constitute a presentation or an offer and does not constitute part of the terms of engagement or the agreement between the parties. \*E&OE.

109 מ"ר sqm

Entrance A  
 7 Floor  
 APT.12  
 4 ROOM APARTMENT  
 14 sqm Private Terraces  
 112 sqm Private Rooftop

בניסה א'  
 קומה 7  
 דירה 12  
 דירת 4 חדרים  
 14 מ"ר מרפסת  
 112 מ"ר גג פרטי

